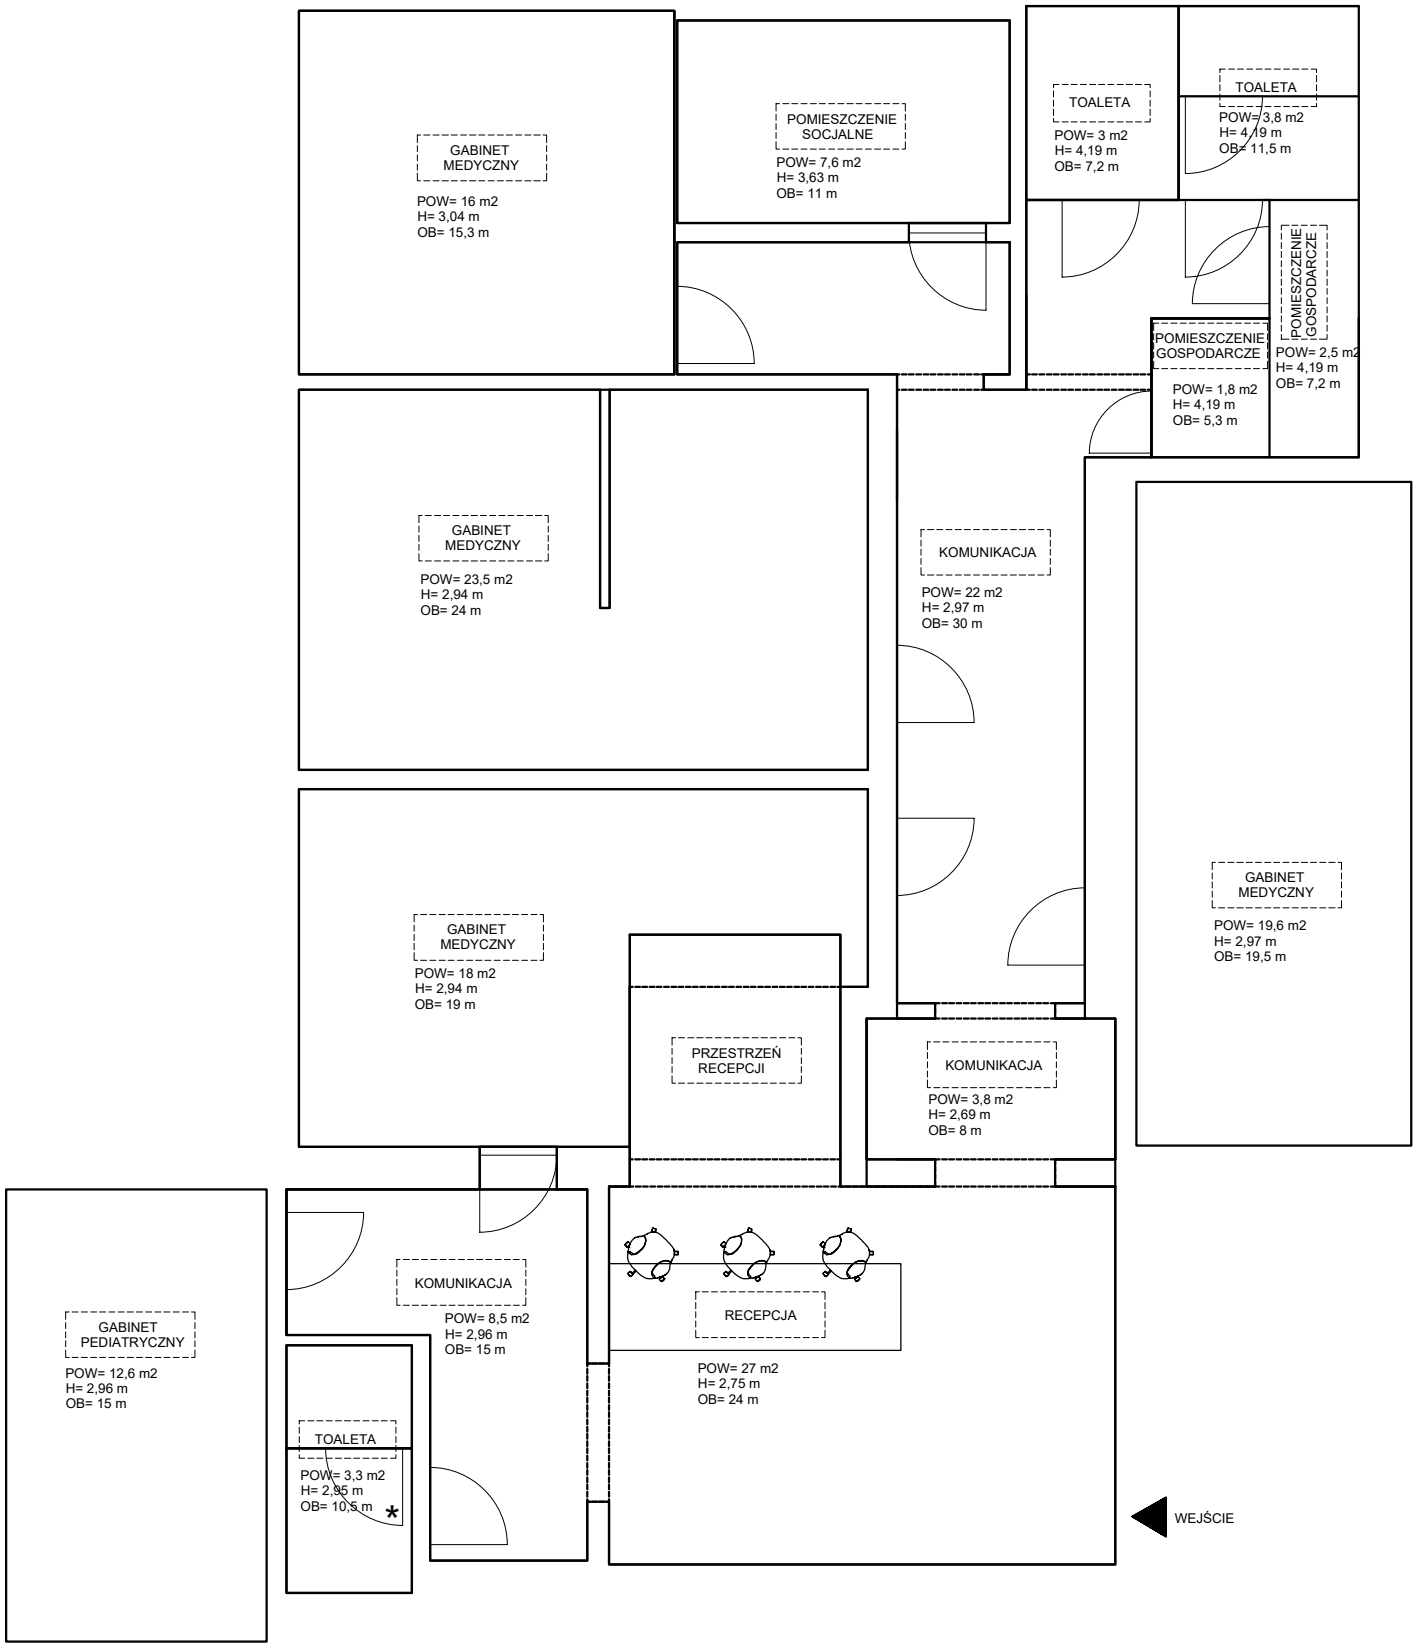SCHEMAT POMIESZCZEŃ ISTNIEJĄCYCH